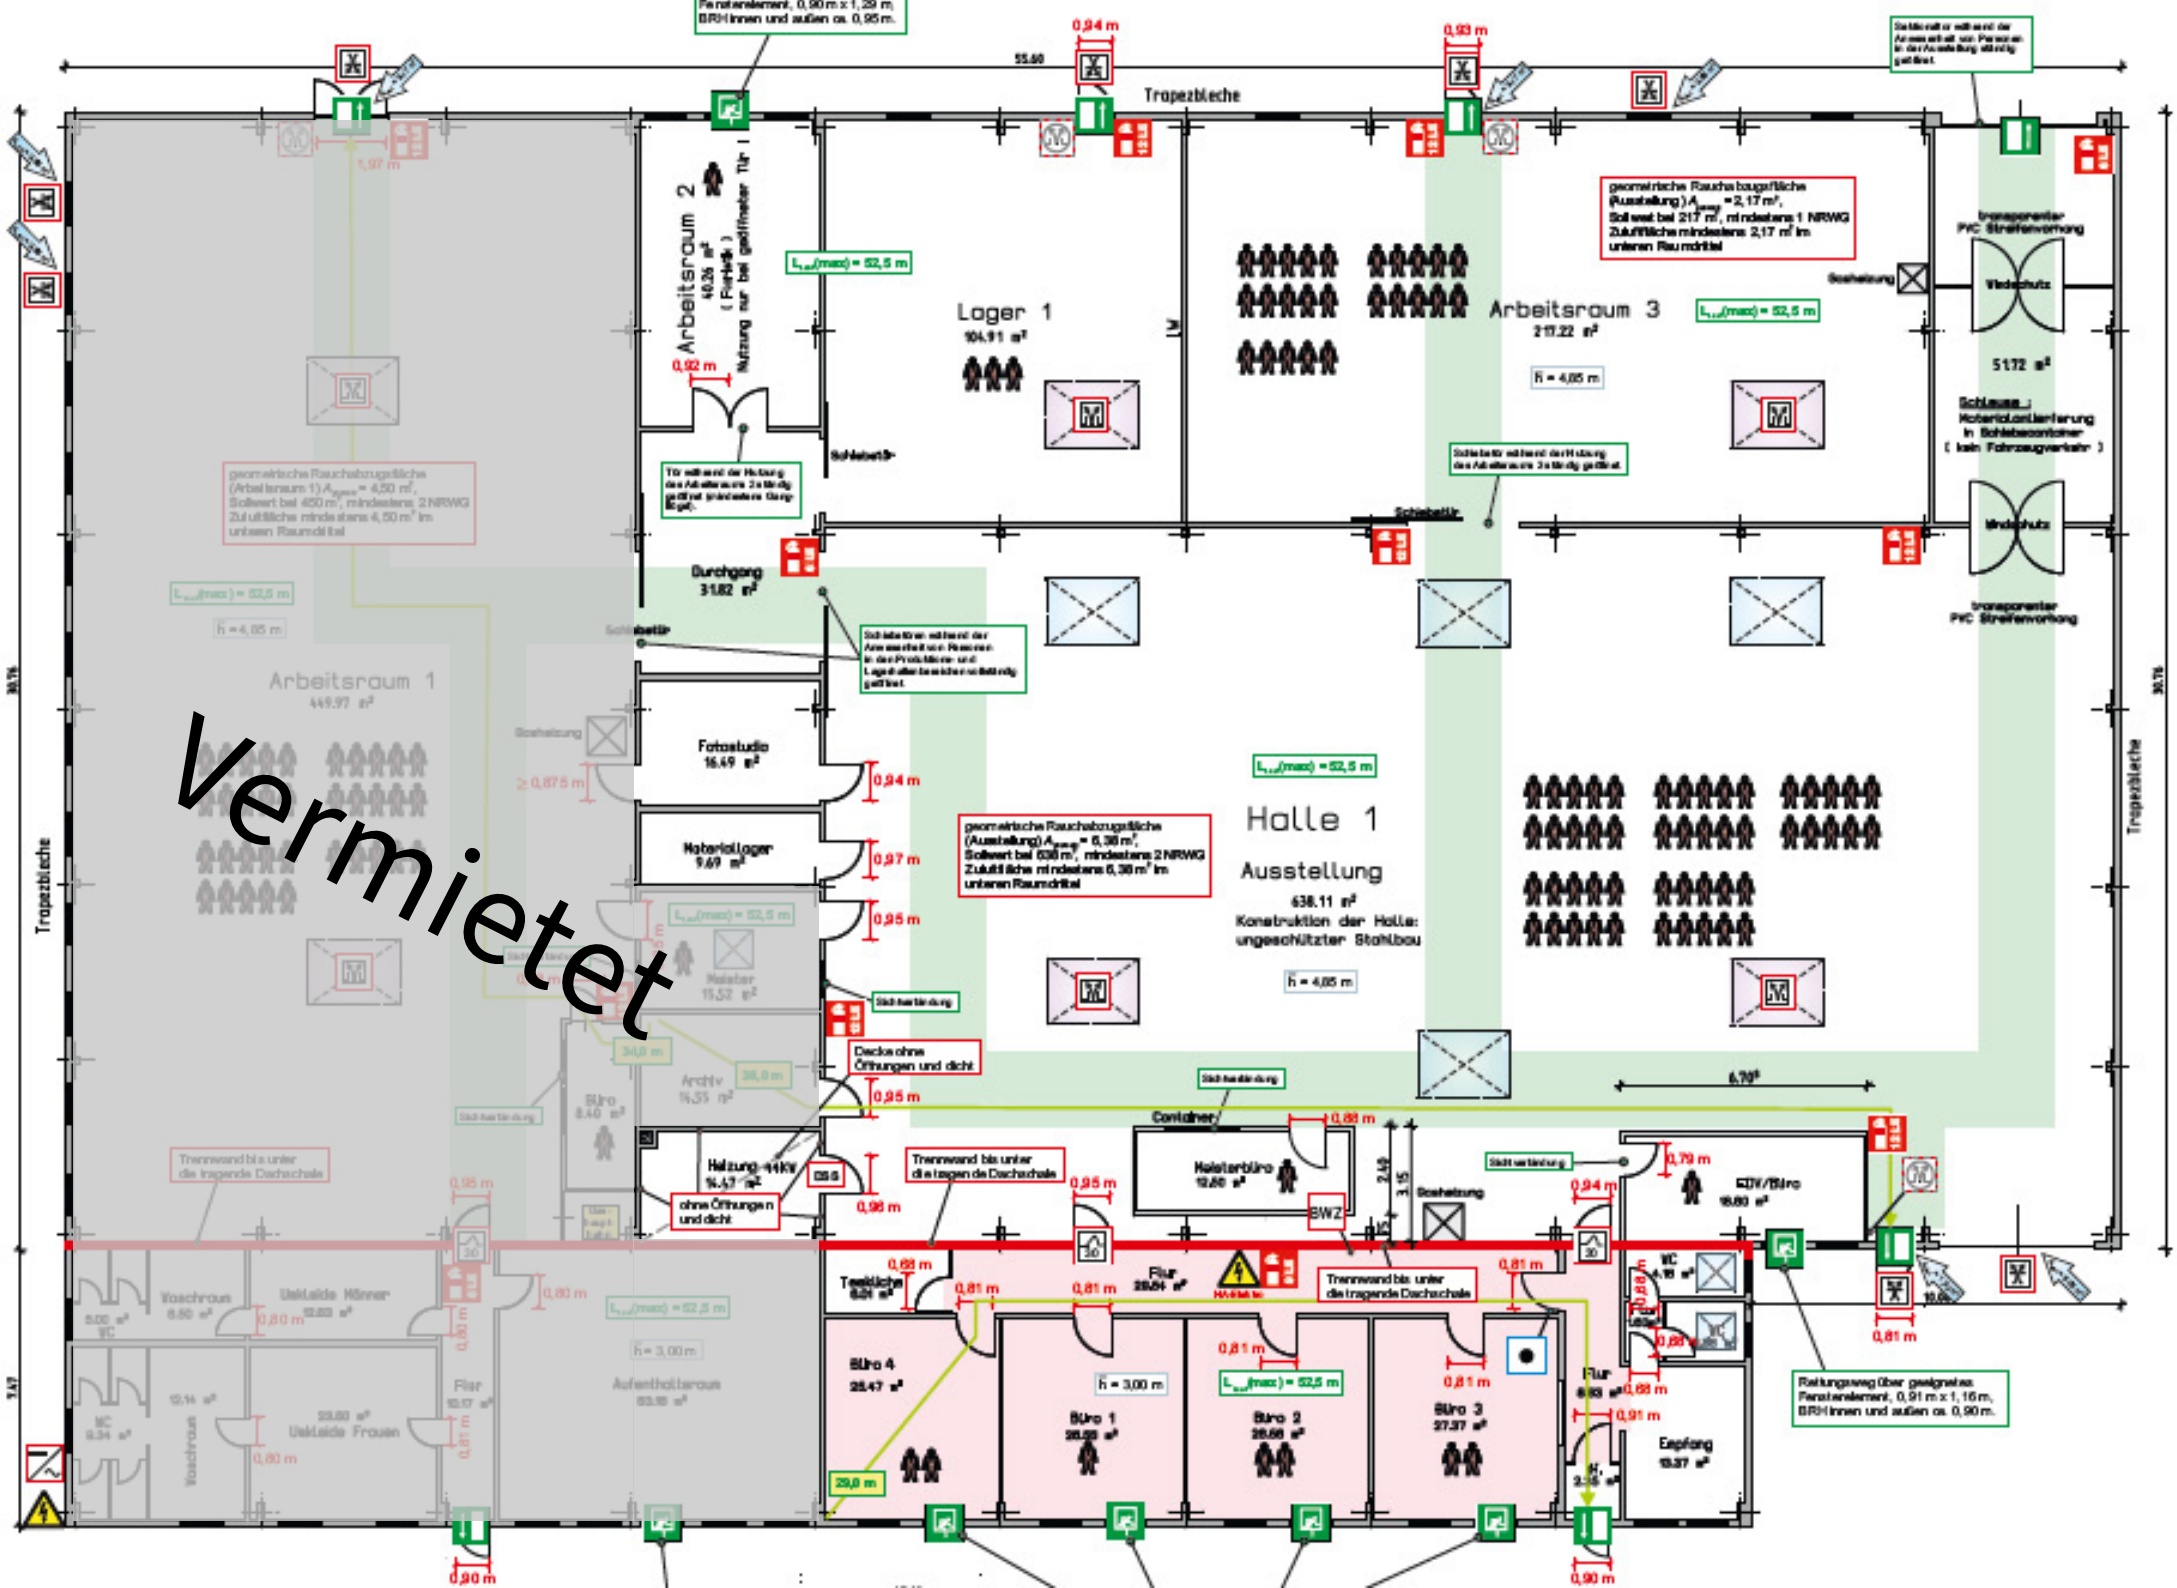
Vermietet
Arbeitsraum 1
449.97 m²
Arbeitsraum 2
Arbeitsraum 3
217.22 m²
Lager 1
104.91 m²
Halle 1
Ausstellung
638.11 m²
Konstruktion der Halle: ungeschützter Stahlbau
Fotostudio
16.49 m²
Materiallager
9.69 m²
Durchgang
31.82 m²
Heizung 44kW
Container
Heizerbüro
Büro 4
25.47 m²
Büro 1
Büro 2
Büro 3
27.37 m²
Flur
Empfang
Tapezbleche
Trennwand bis unter die tragende Dachschale
Decke ohne Öffnungen und dicht
Rettungsweg über geeignetes Fensterelement, 0,91 m x 1,16 m, BRH innen und außen ca. 0,90 m.